




Servizi tecnici catastali e di pubblica immobiliare
Riscossioni

Ricevuta di pagamento di euro 50,00
Quietanza n. 3195571 del 07/08/2019


Richiedente: RSNDR92S25C589V

Data: 07/08/2019
Ora: 14.14.22
Pagina: 1

del Cengio	civ. SNC	Identificativa Catastale:		Compilata da:		N. 1622
		Sezione: 4 Foglio: 15 Particella: 3 Subalterno: 3		Orsini Andrea Iscritto all'albo: Geometri Prov. Savona		

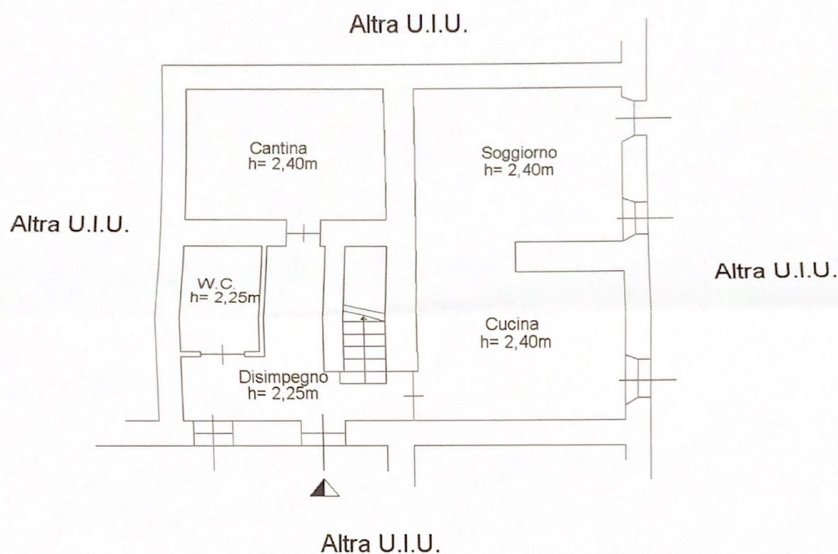

PIANTA PIANO TERRA

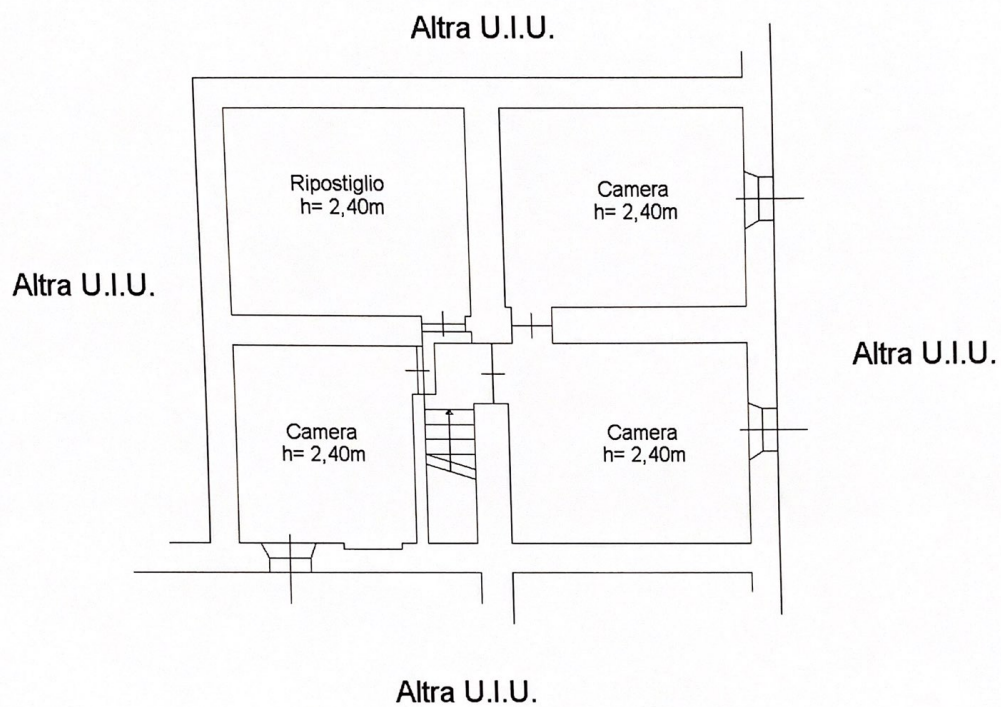

PIANTA PIANO PRIMO



Scala 1:100