

**Agenzia delle Entrate
CATASTO FABBRICATI
Ufficio Provinciale di
Cuneo**

Dichiarazione protocollo n. CN0111831 del 03/12/2021

Comune di Priola

Via Candia

civ. 4

Identificativi Catastali:

Sezione:

Foglio: 12

Particella: 428

Subalterno: 6

Compilata da:
Viglizzo Simone

Iscritto all'albo:
Geometri


Prov. Savona

N. 01353

Planimetria


Scheda n. 1

Scala 1:200

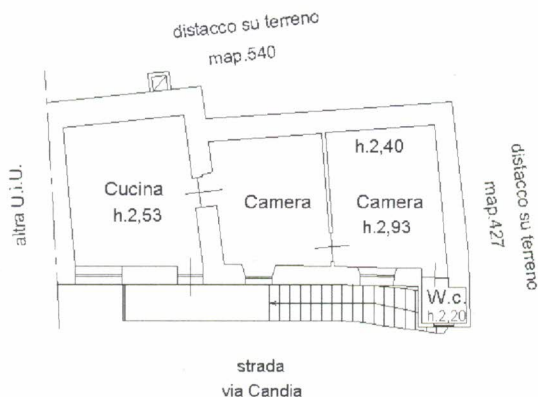

Pianta Piano Primo

Orientamento

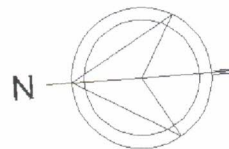

Ultima planimetria in atti

MODULARIO
F. - Cat. S. T. - 315



MINISTERO DELLE FINANZE

DIREZIONE GENERALE DEL CATASTO E DEI SERVIZI TECNICI ERARIALI

Mod. B (Nuovo Catasto Edilizio Urbano)

NUOVO CATASTO EDILIZIO URBANO


Lire
15

(R. DECRETO-LEGGI 13 APRILE 1939, N. 652)

Planimetria dell'immobile situato nel Comune di PRIOLA Via Foa Pianchiosso

Ditta BRIATORE LUIGI (n. Priola 28-10-1913)

Allegata alla dichiarazione presentata all'Ufficio Tecnico Erariale di CUNEO

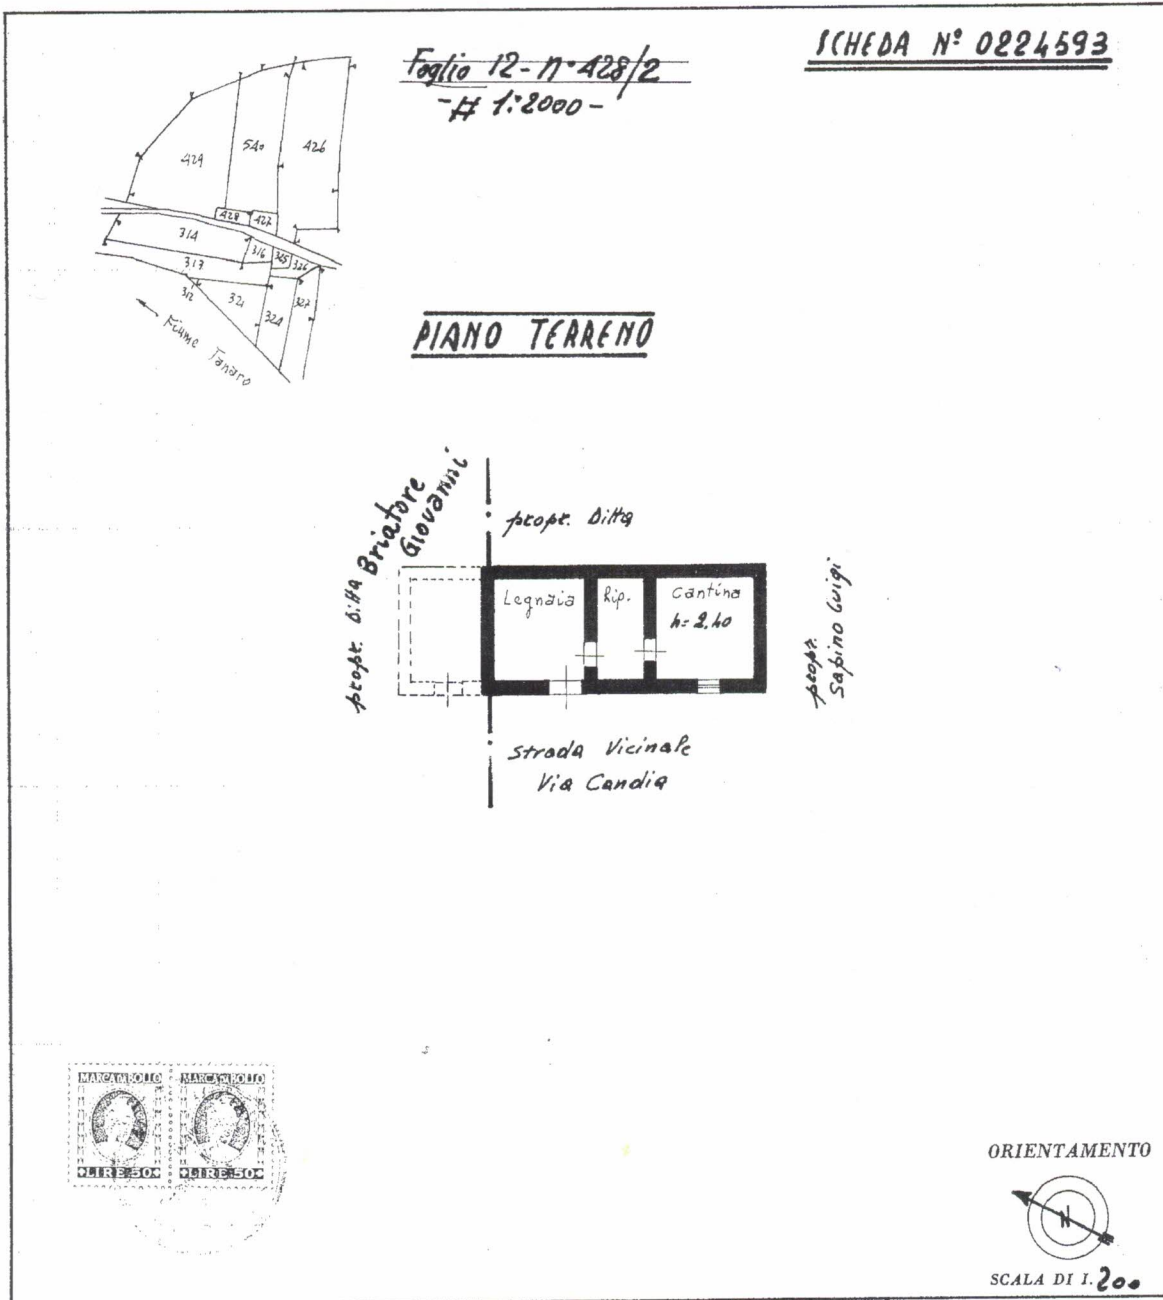

SPAZIO RISERVATO PER LE ANNOTAZIONI D'UFFICIO

DATA PROT. N°	
------------------	--

Compilata dal Geom. Luciano Salvatico
(Titolo, nome e cognome del tecnico)

Iscritto all'Albo de Geometri
della Provincia di CUNEO

DATA 10-9-1973

Firma: Luciano Salvatico