

**Agenzia del Territorio
CATASTO FABBRICATI
Ufficio Provinciale di
Cuneo**

Dichiarazione protocollo n. CN0218342 del 28/07/2004

Planimetria di u.i.u. in Comune di Sale San Giovanni

òb

civ. 1

Identificativi Catastali:

Sezione:

Foglio: 2

Particella: 265

Subalterno:

Compilata da:
Sclavo Daniele

Iscritto all'albo:
Geometri


Prov. Mondovì

N. 556


Scheda n. 1

Scala 1:200


PIANO SEMINTERRATO

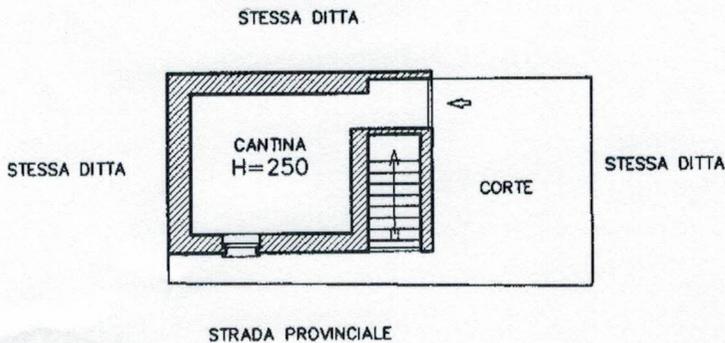

PIANO TERRA

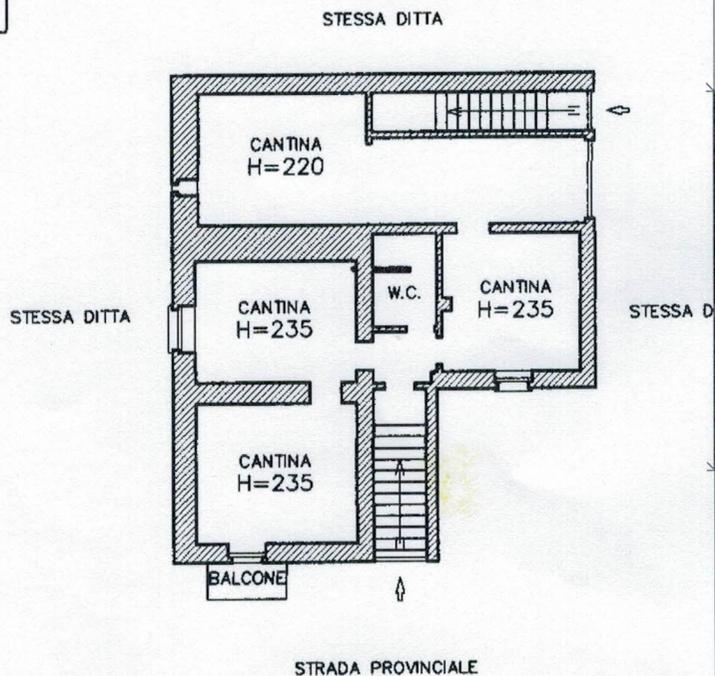

PIANO PRIMO

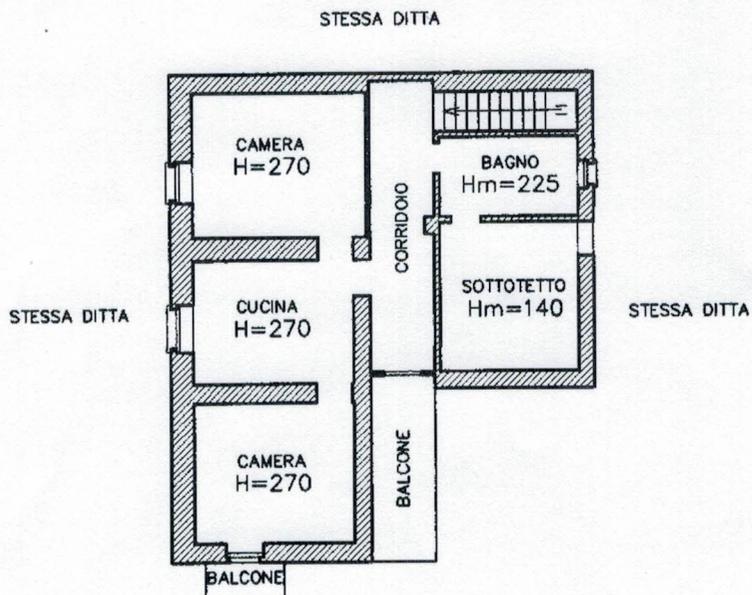

Catasto dei Fabbricati - Situazione al 18/08/2020 - Comune di SALE SAN GIOVANNI (H704) - < Foglio: 2 - Particella: 265 - Subalterno: 0 >
ROGGATA VADDA n. 7 piano: T.1.2.

Ultima planimetria in atti

STRADA PROVINCIALE

Data: 18/08/2020 - n. T49635 - Richiedente: CLVTZN77E30C589G

Totale schede: 1 - Formato di acquisizione: A4(210x297) - Formato stampa richiesto: A4(210x297)