


ALTRA PROPRIETA'

piazza Gandolfi

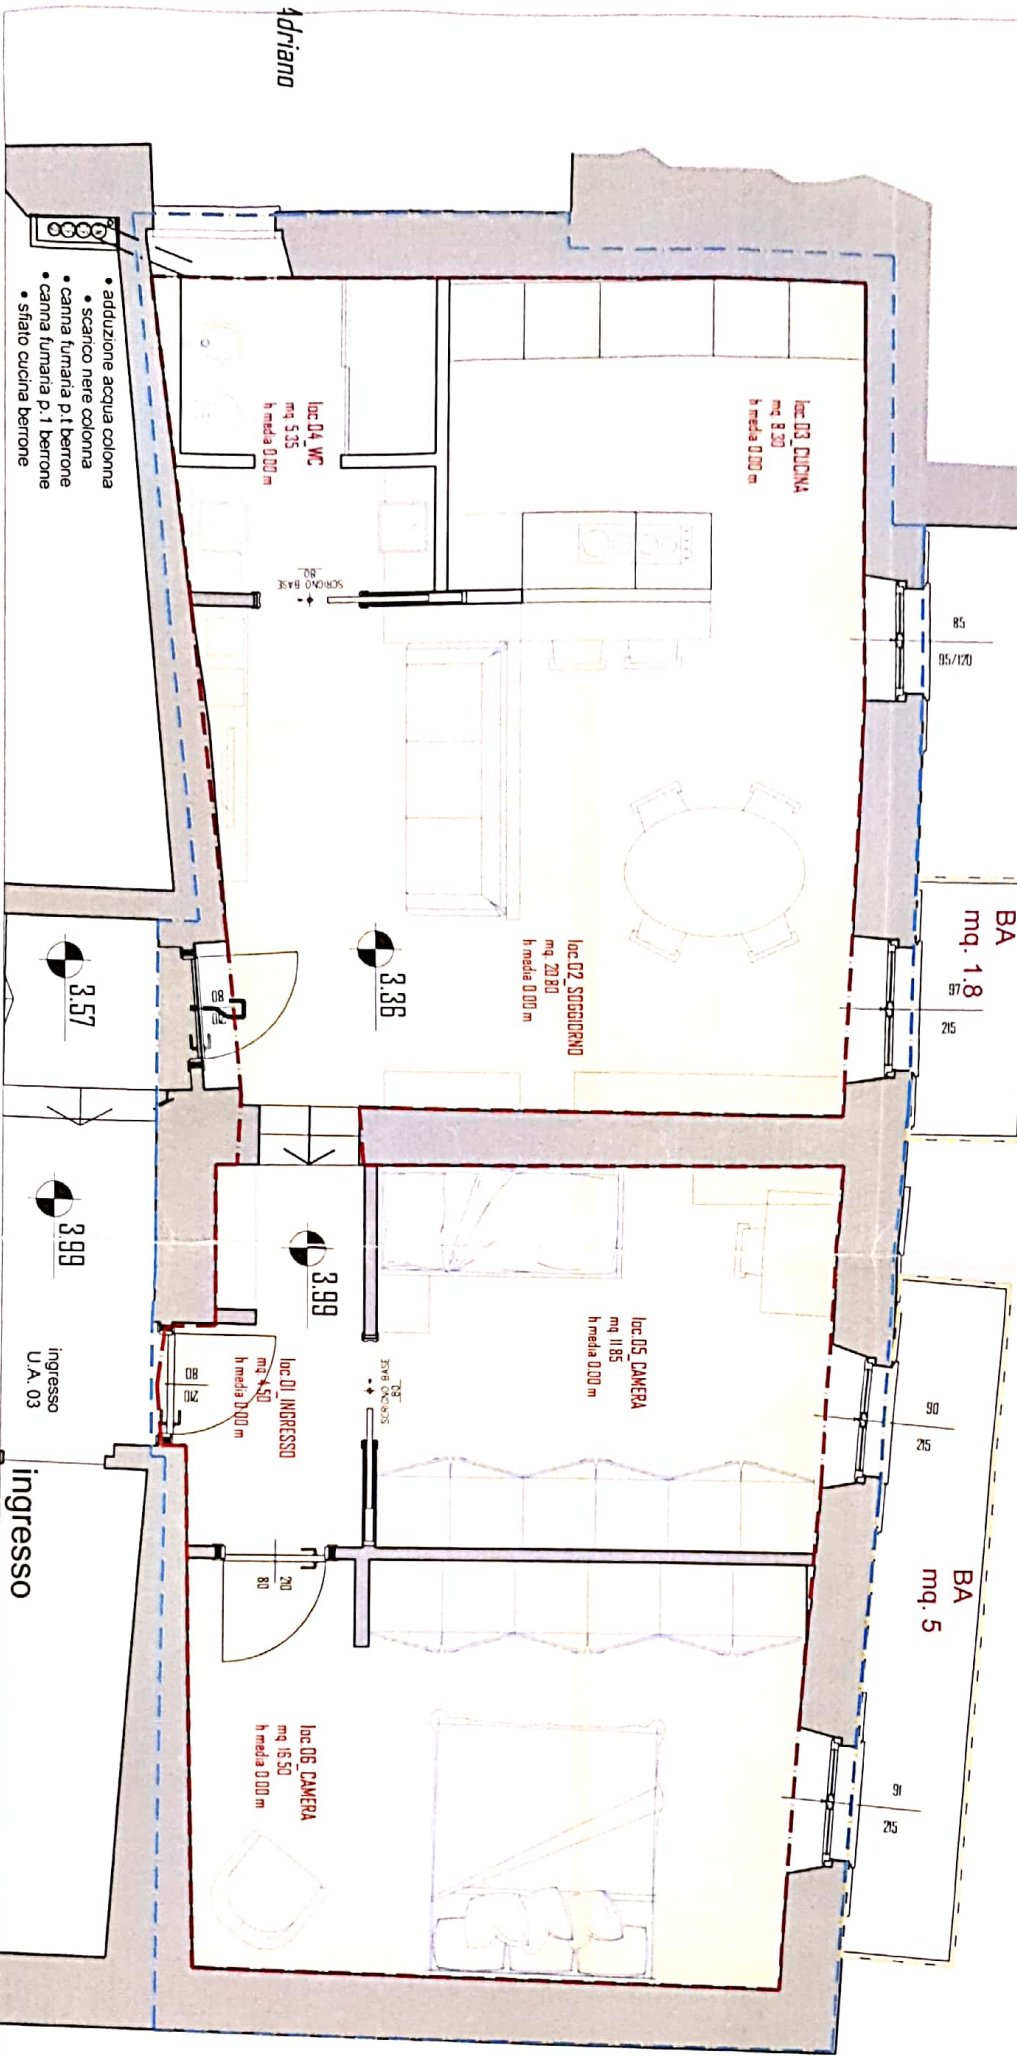

Adriano

- adduzione acqua colonna
- scarico nere colonna
- canna fumaria p. l. berrone
- canna fumaria p. i. berrone
- sfatio cucina berrone

ALTRI
(ba)