


**Agenzia del Territorio  
CATASTO FABBRICATI  
Ufficio Provinciale di  
Cuneo**

Dichiarazione protocollo n. 166970 del 06/05/2003 Planimetria di u.i.u. in Comune di Bagnasco Fraz. Garbenna civ. 33	Compilata da: Bianco Davide Iscritto all'albo: Geometri Prov. Cuneo N. 2503
Identificativi Catastali: Sezione: Foglio: 3 Particella: 456 Subalterno:	

Scheda n. 1 Scala 1:200

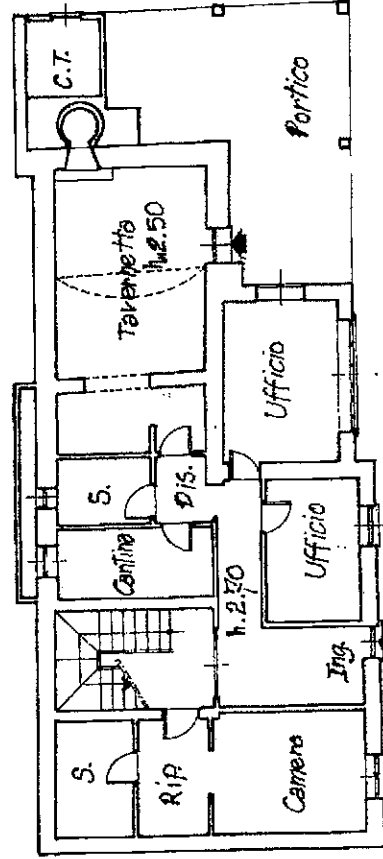

Piano Terreno